

4.04.24

4. Obergeschoss · Frei

Fläche **204 m²**


Bürofläche: 192 m²

Zuschlagsfläche: 12 m²

Stelzenstrasse 4, 6, 8

CH-8152 Opfikon-Glattbrugg

Nettomietzins: CHF 235.00/m²/Jahr

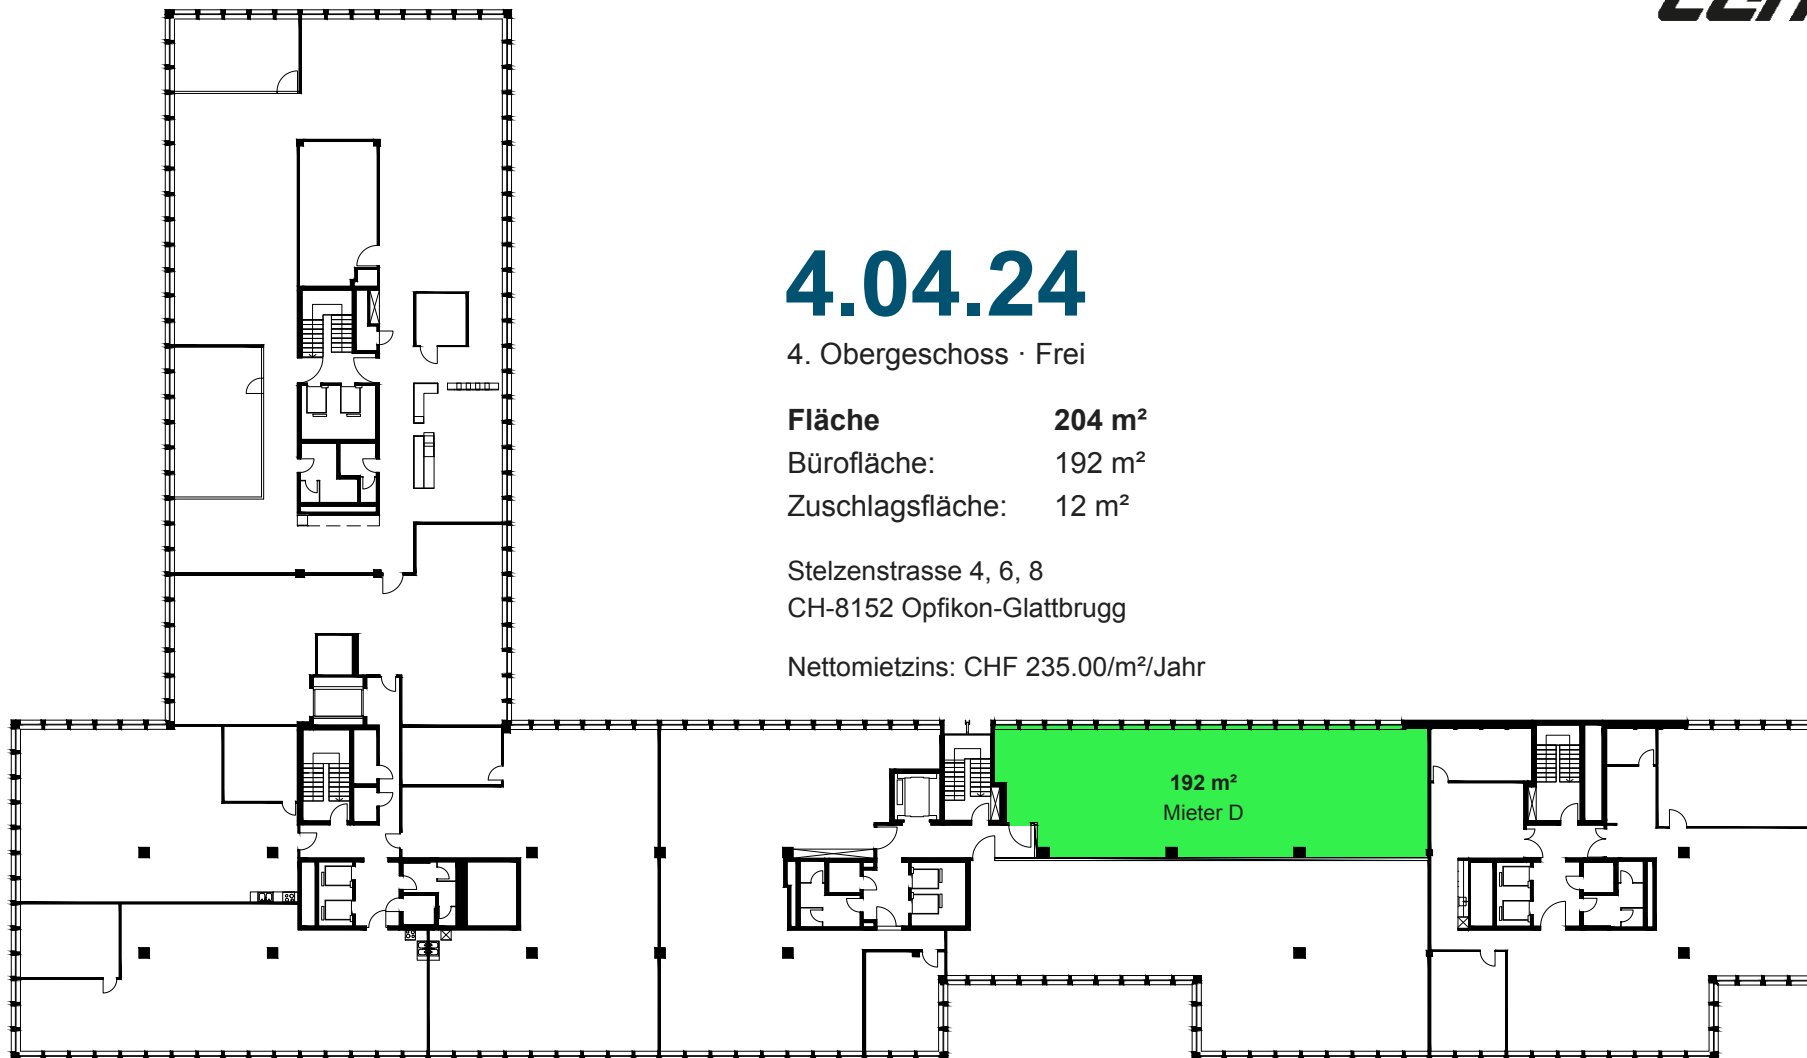

■ Freie Bürofläche