


Stelzenstrasse 2 | CH-8152 Öpfikon

1. OBERGESCHOSS

Total Flächen 1'730 m²

#1.2.1 841 m²

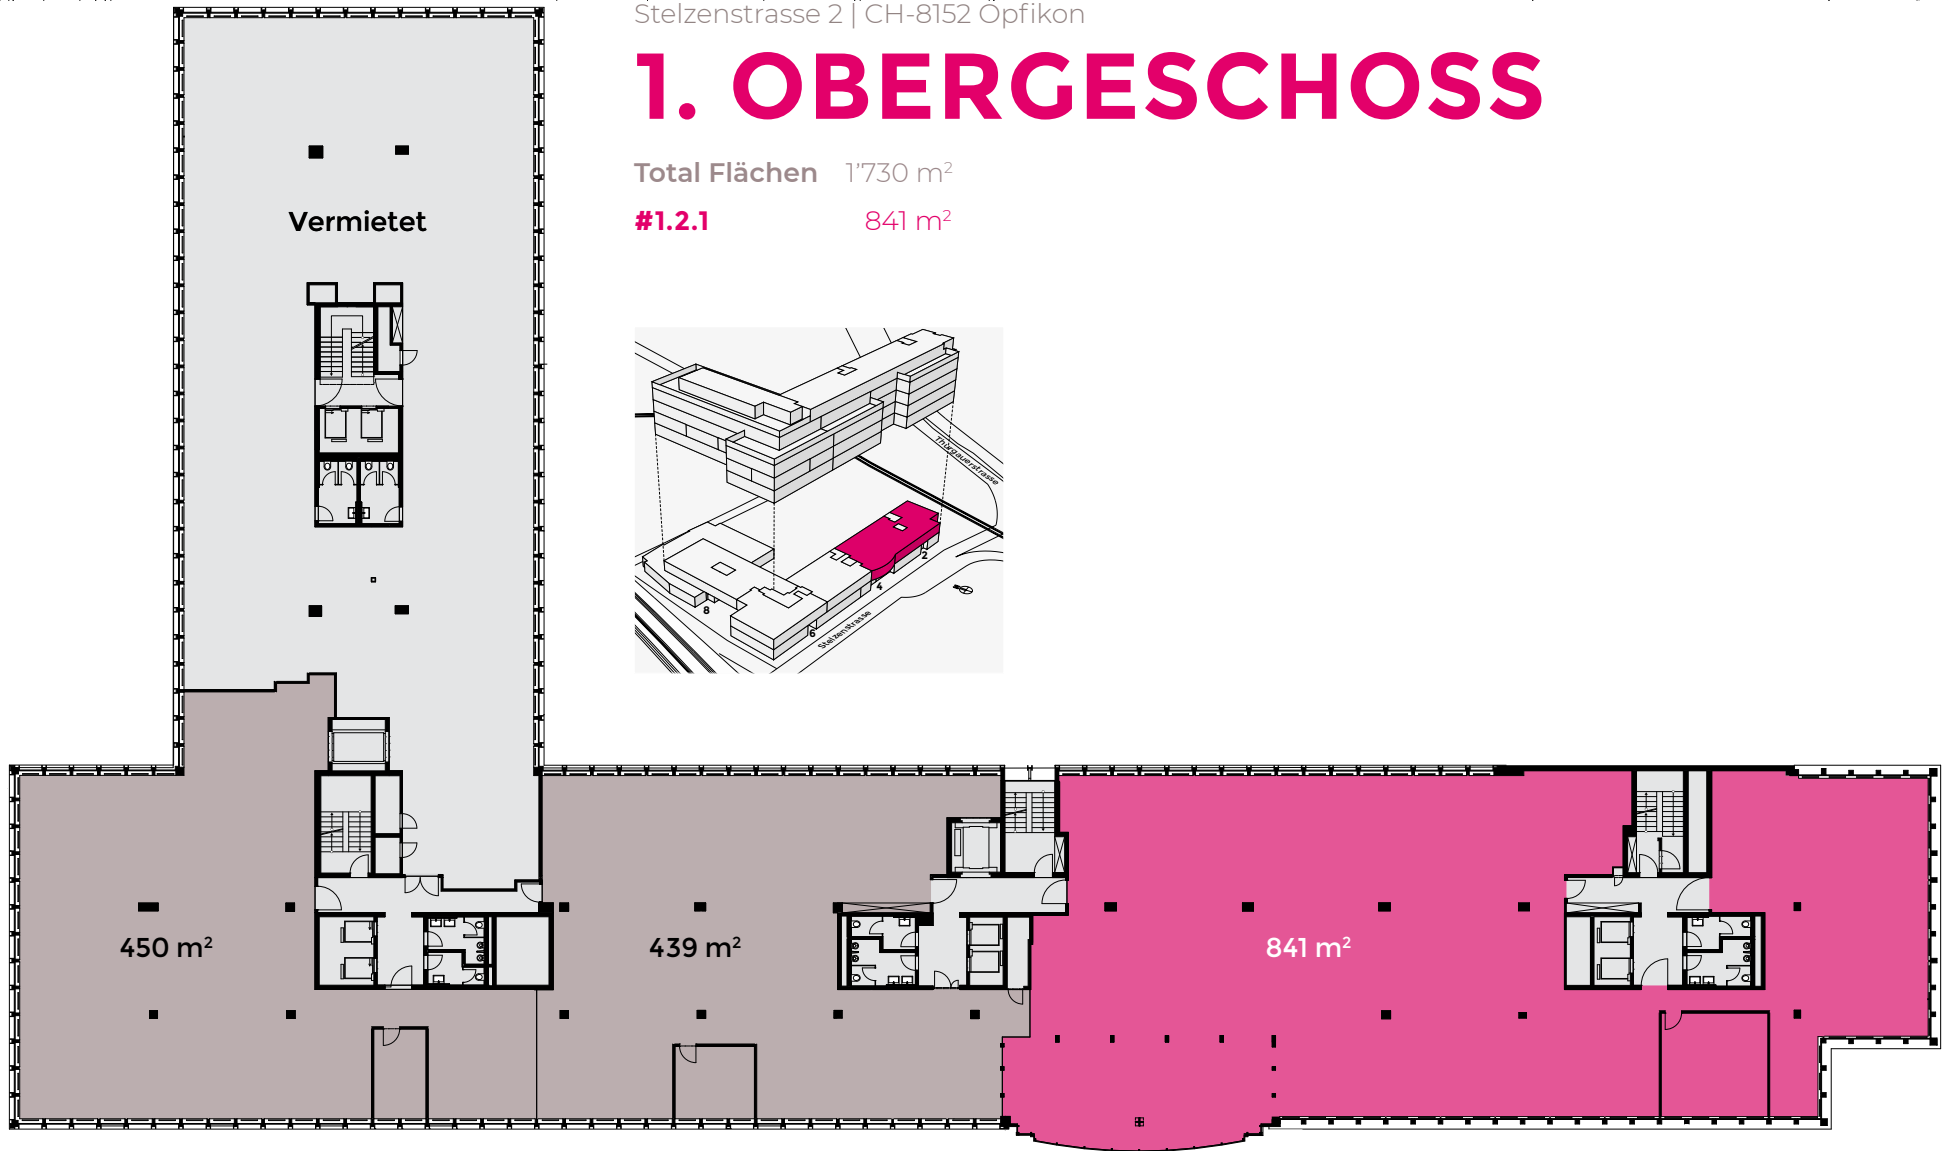

Alle Angaben, Pläne, Zeichnungen usw. sind unverbindlich. Änderungen bleiben bis Bauvollendung vorbehalten.

