


Stelzenstrasse 4 | CH-8152 Öpfikon

# 1. OBERGESCHOSS

Total Flächen 1'730 m<sup>2</sup>

#1.4.1 439 m<sup>2</sup>

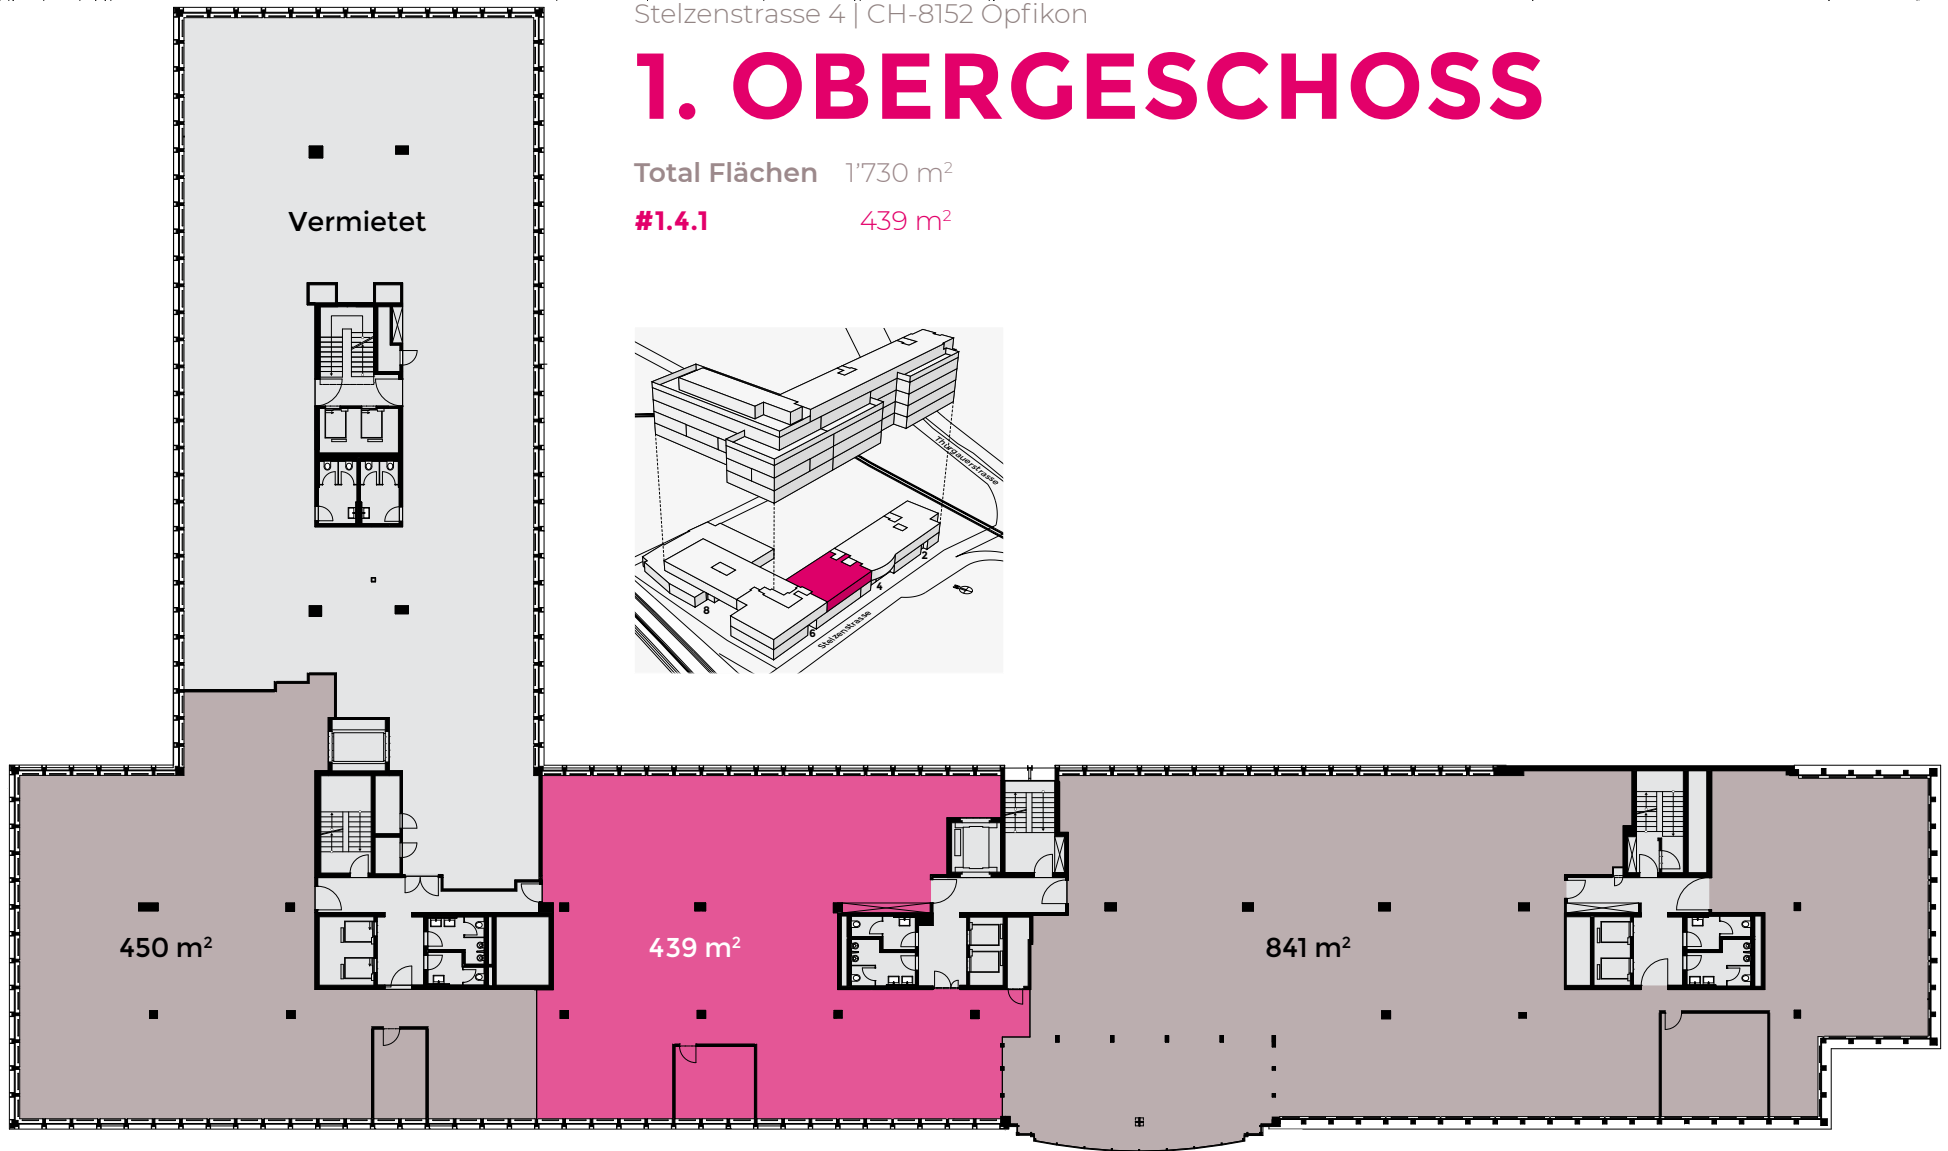

Alle Angaben, Pläne, Zeichnungen usw. sind unverbindlich. Änderungen bleiben bis Bauvollendung vorbehalten.

