
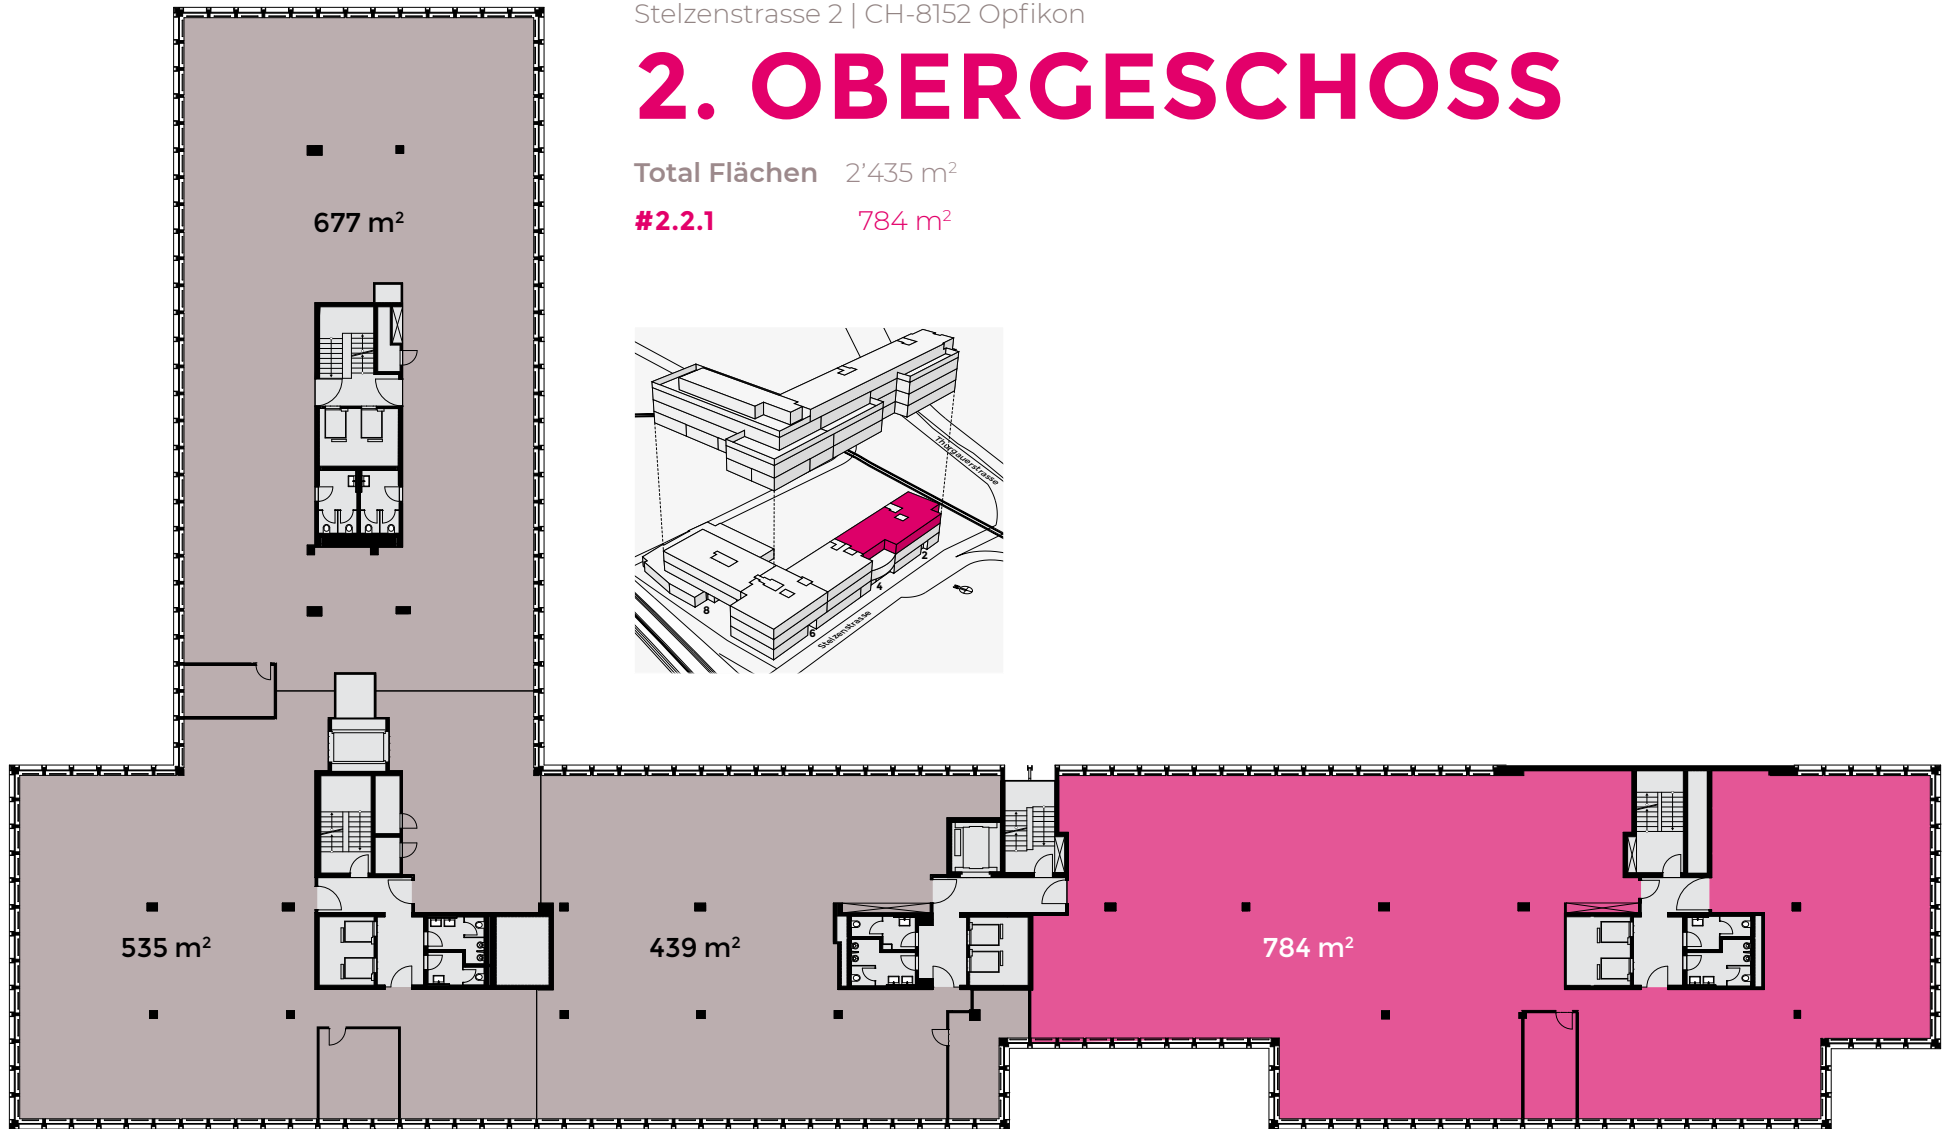


Stelzenstrasse 2 | CH-8152 Opfikon

# 2. OBERGESCHOSS

Total Flächen 2'435 m<sup>2</sup>

#2.2.1 784 m<sup>2</sup>

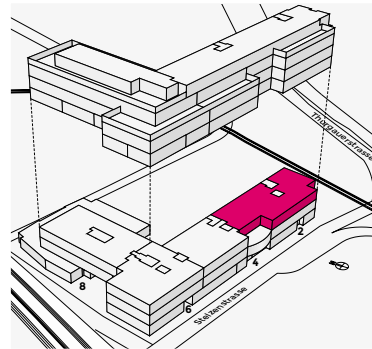

Alle Angaben, Pläne, Zeichnungen usw. sind unverbindlich. Änderungen bleiben bis Bauvollendung vorbehalten.