
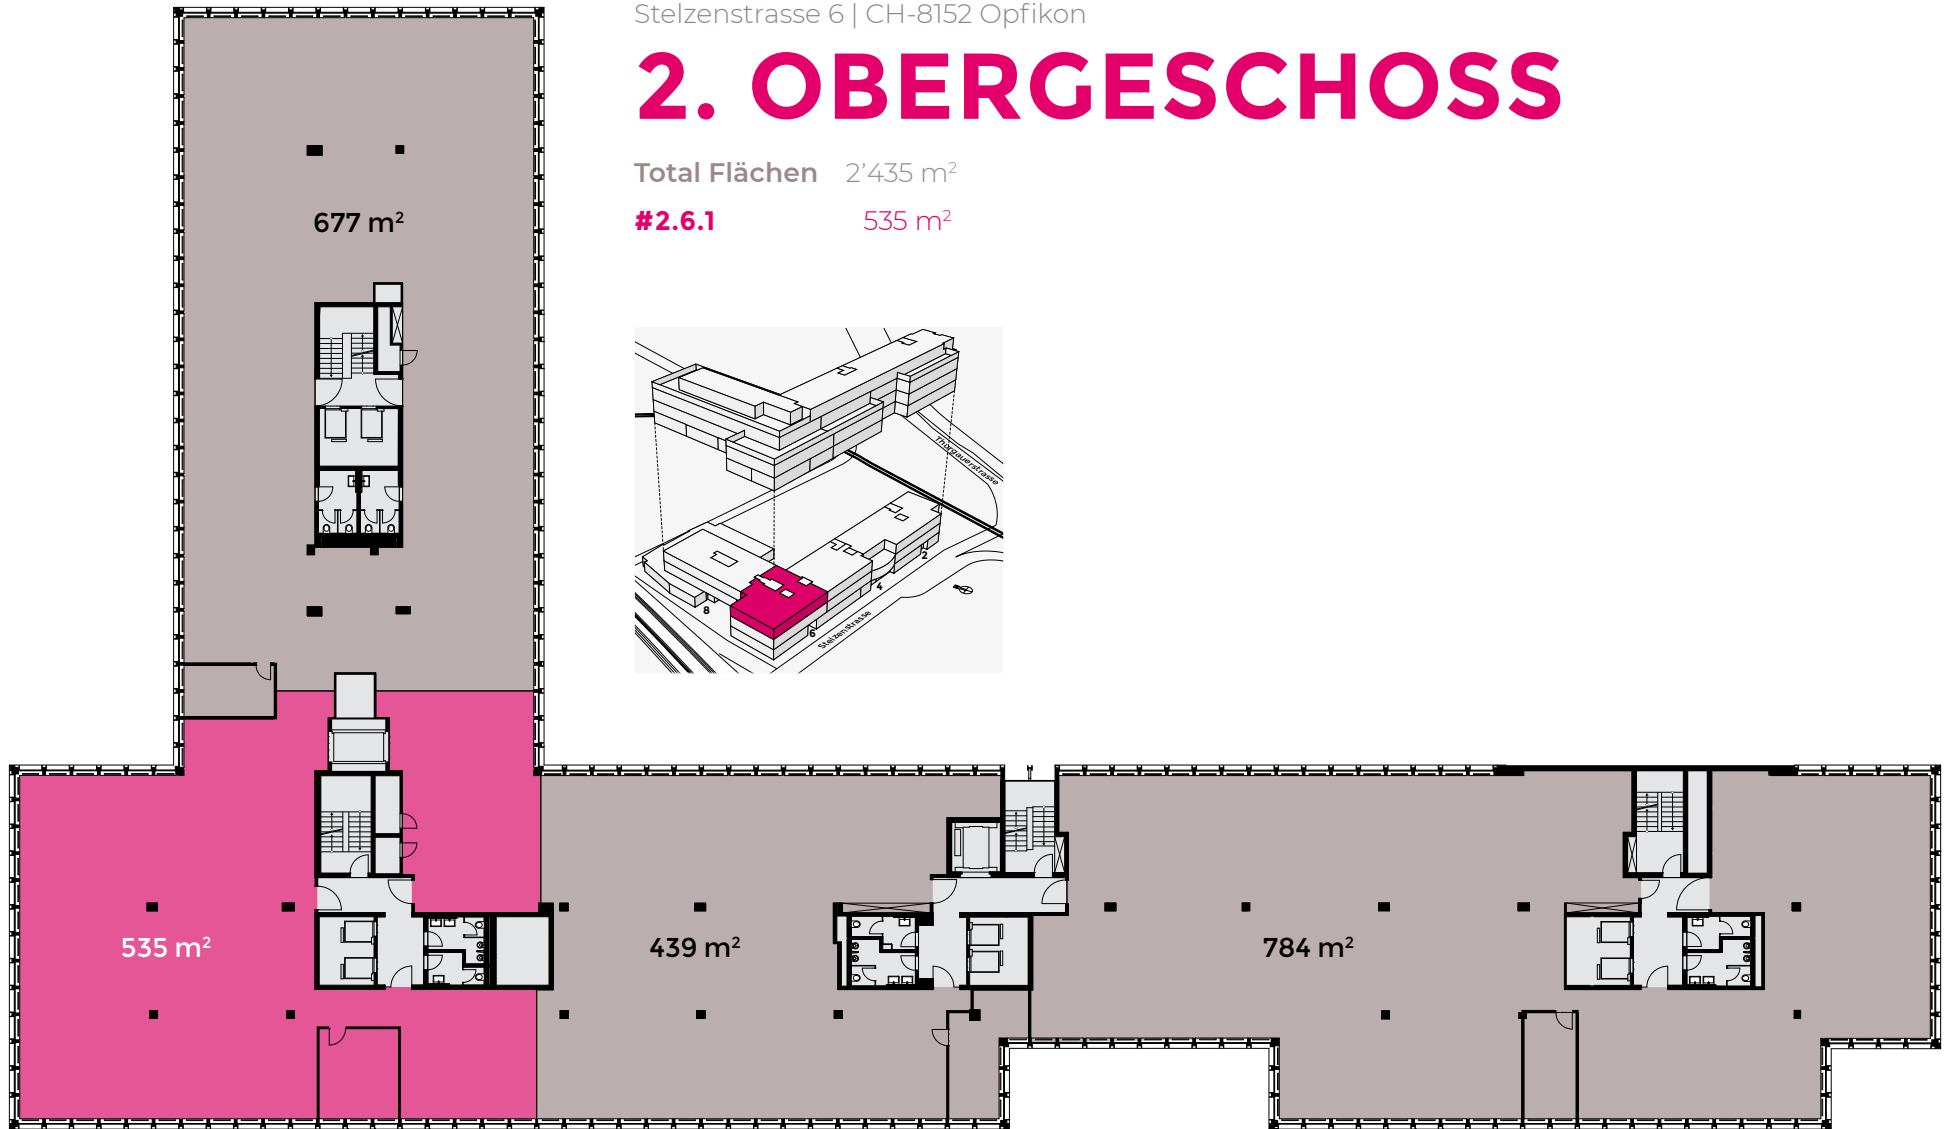


Stelzenstrasse 6 | CH-8152 Opfikon

2. OBERGESCHOSS

Total Flächen 2'435 m²

#2.6.1 535 m²

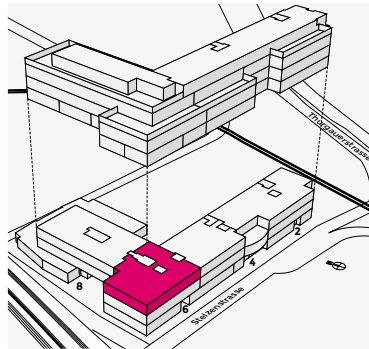

Alle Angaben, Pläne, Zeichnungen usw. sind unverbindlich. Änderungen bleiben bis Bauvollendung vorbehalten.

