
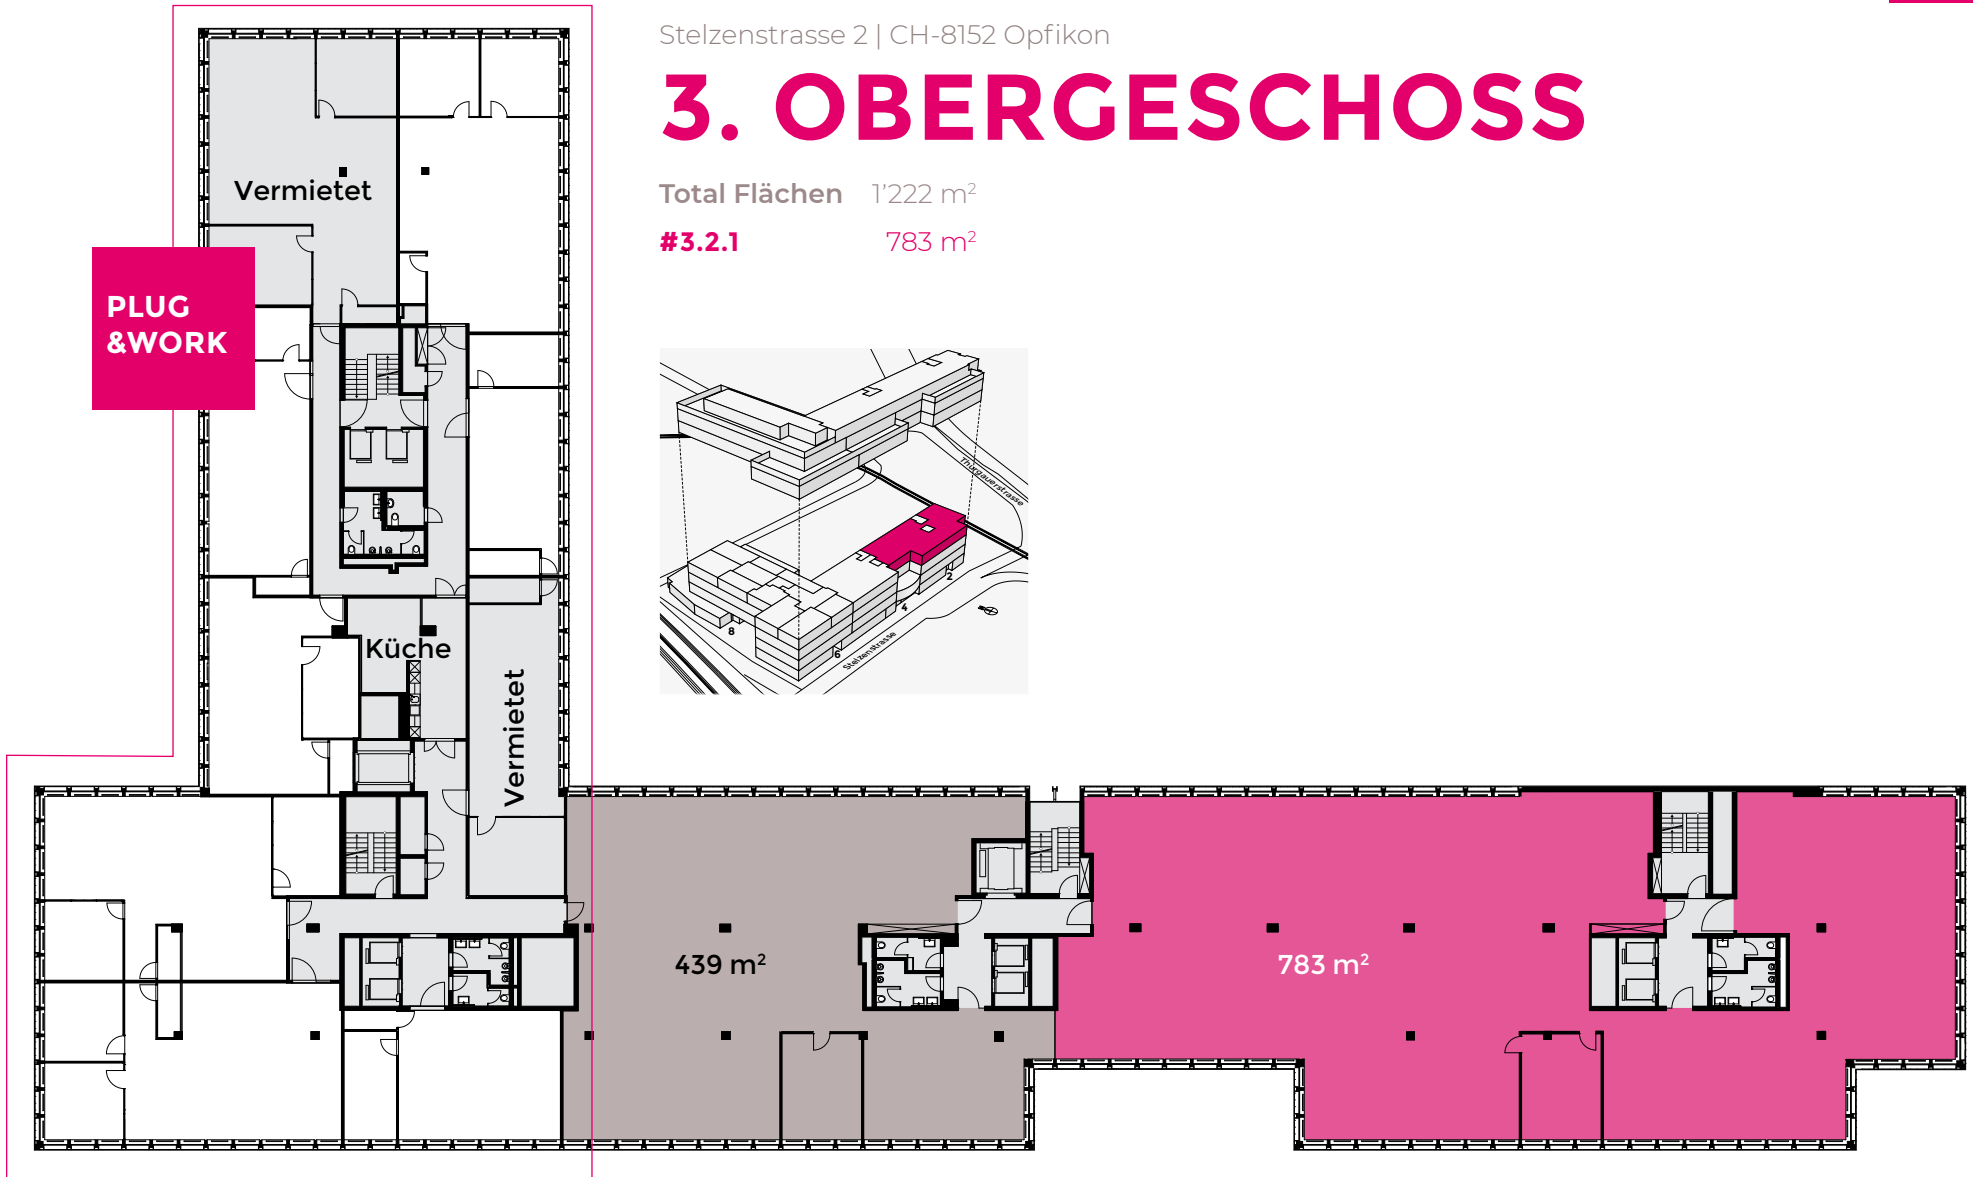


Stelzenstrasse 2 | CH-8152 Opfikon

# 3. OBERGESCHOSS

Total Flächen 1'222 m<sup>2</sup>

#3.2.1 783 m<sup>2</sup>

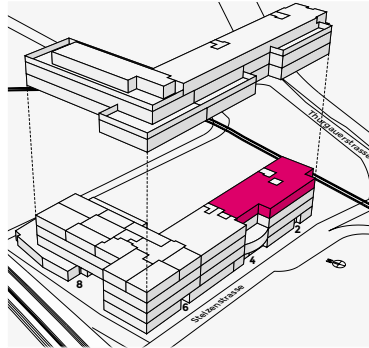

Alle Angaben, Pläne, Zeichnungen usw. sind unverbindlich. Änderungen bleiben bis Bauvollendung vorbehalten.