
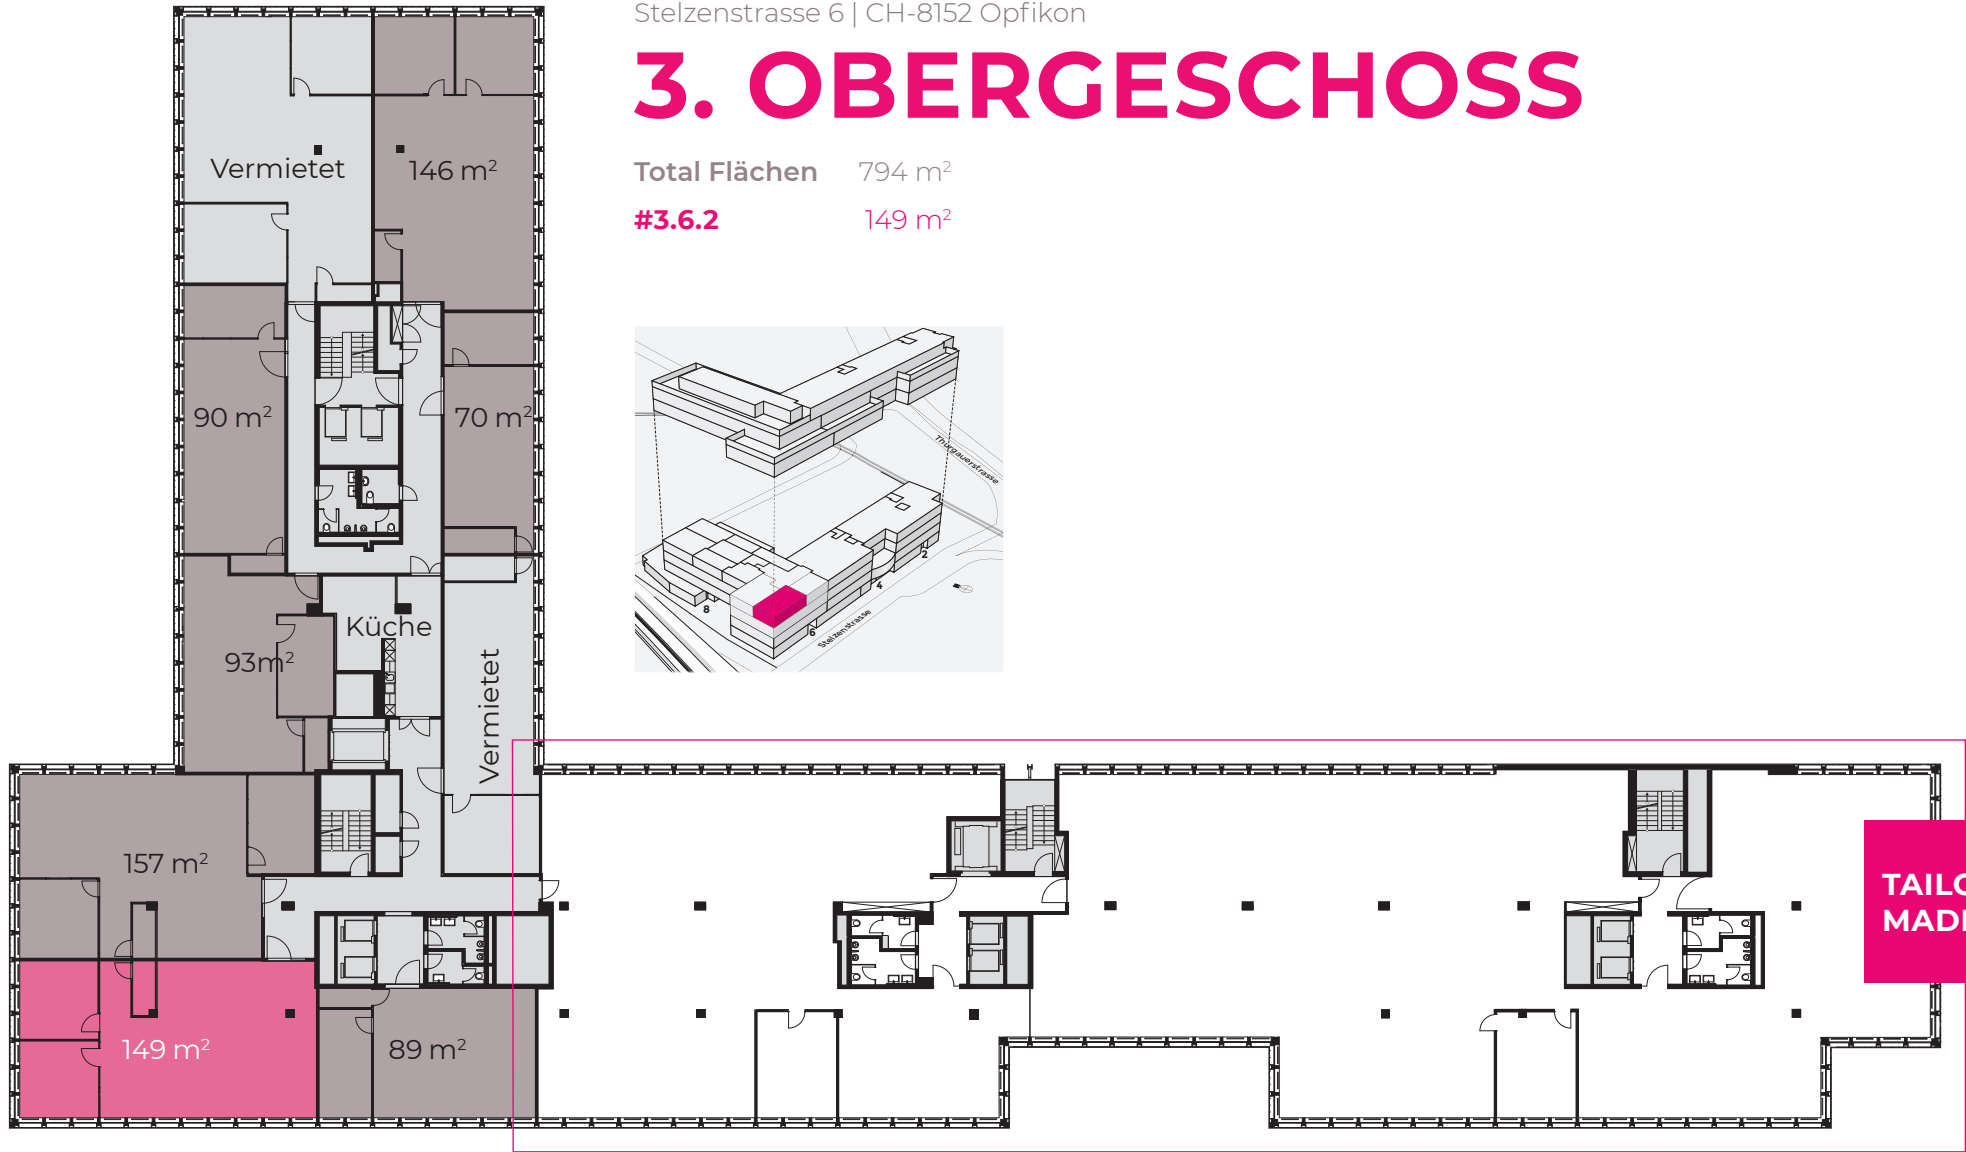


Stelzenstrasse 6 | CH-8152 Opfikon

3. OBERGESCHOSS

Total Flächen 794 m²

#3.6.2 149 m²

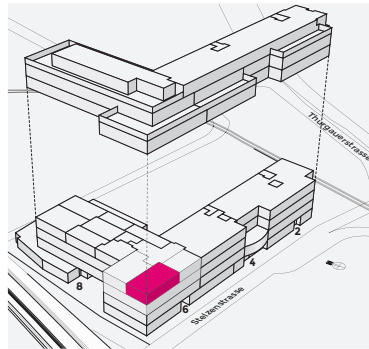

Alle Angaben, Pläne, Zeichnungen usw. sind unverbindlich. Änderungen bleiben bis Bauvollendung vorbehalten.