
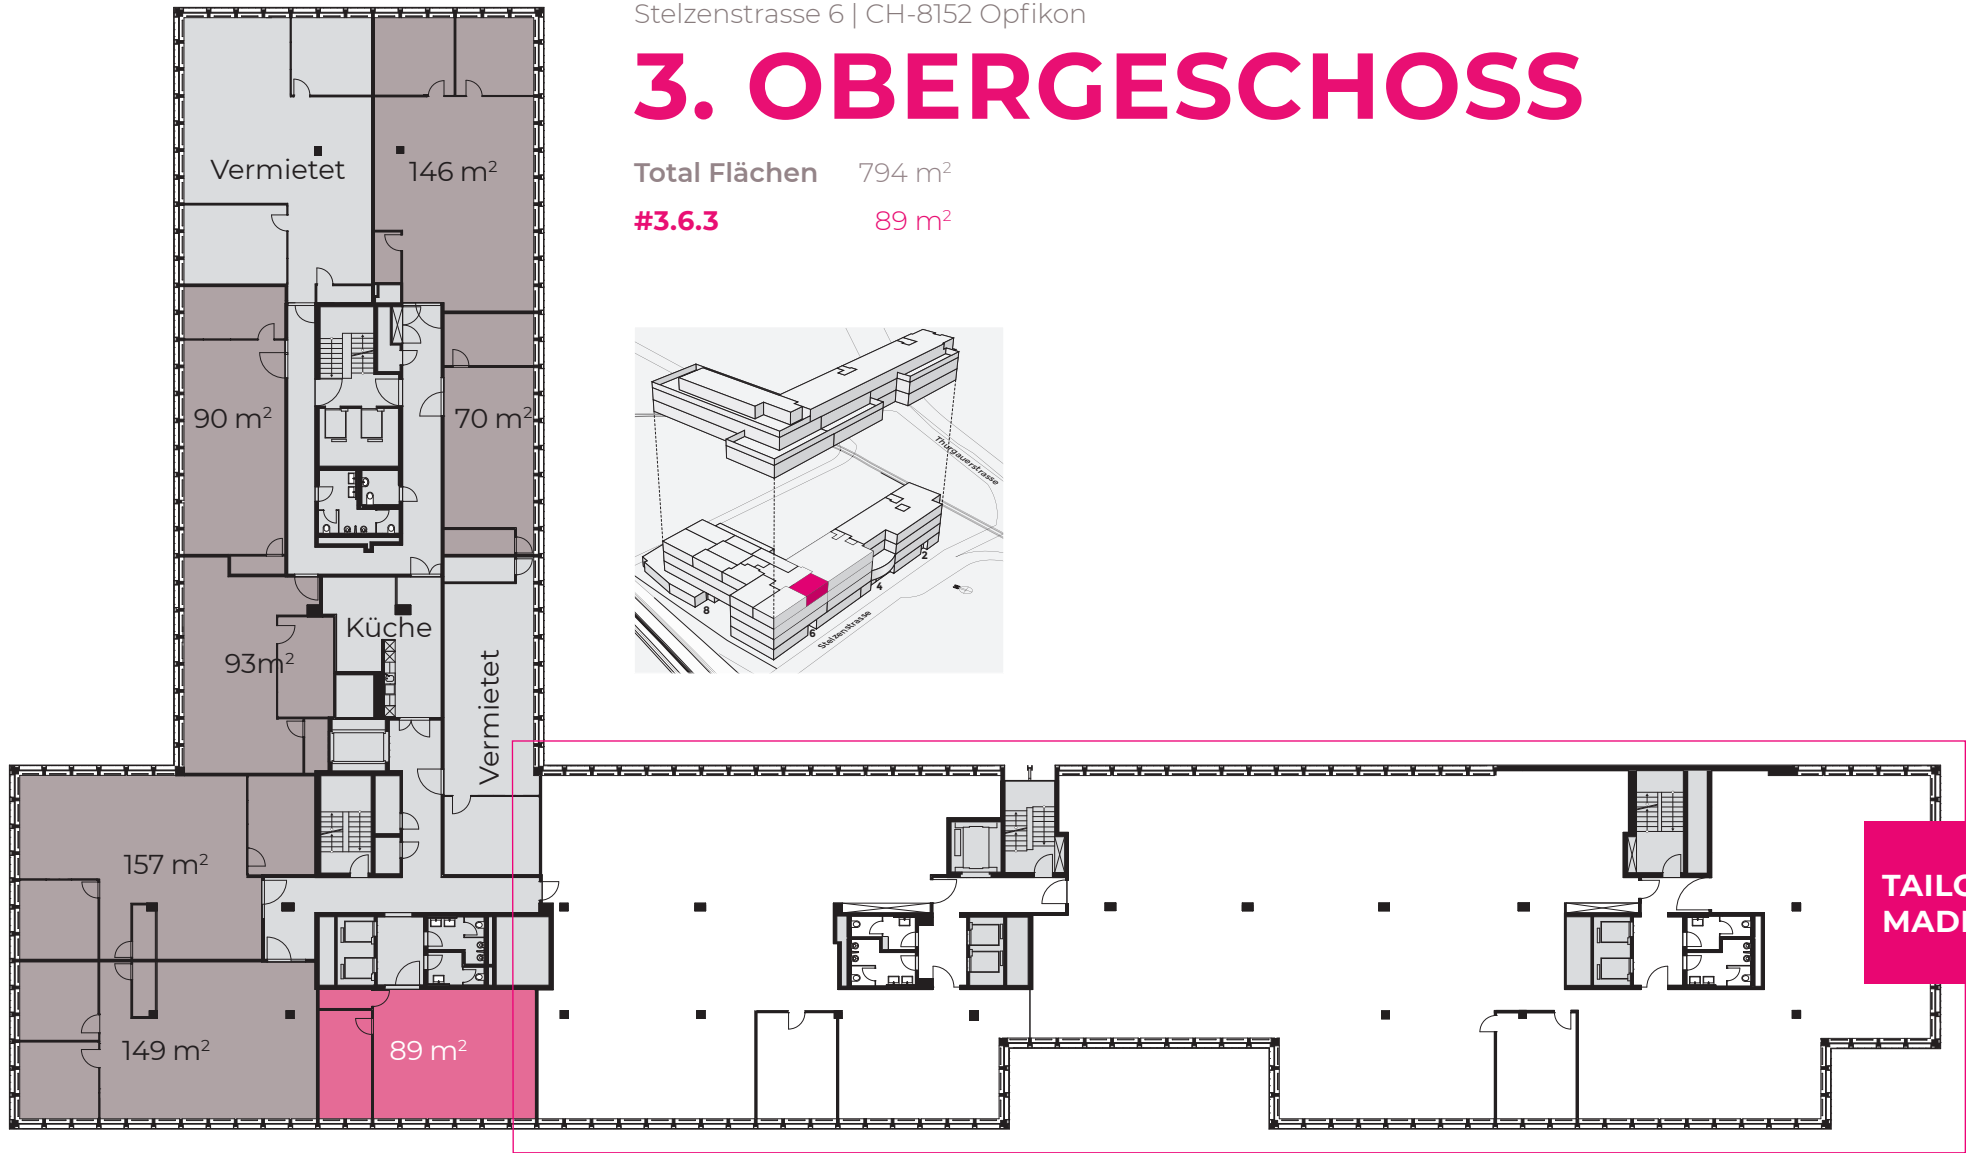


Stelzenstrasse 6 | CH-8152 Opfikon

# 3. OBERGESCHOSS

Total Flächen 794 m<sup>2</sup>

#3.6.3 89 m<sup>2</sup>

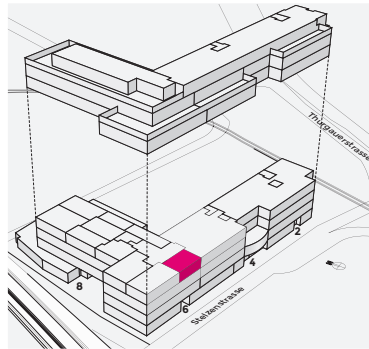

Alle Angaben, Pläne, Zeichnungen usw. sind unverbindlich. Änderungen bleiben bis Bauvollendung vorbehalten.