
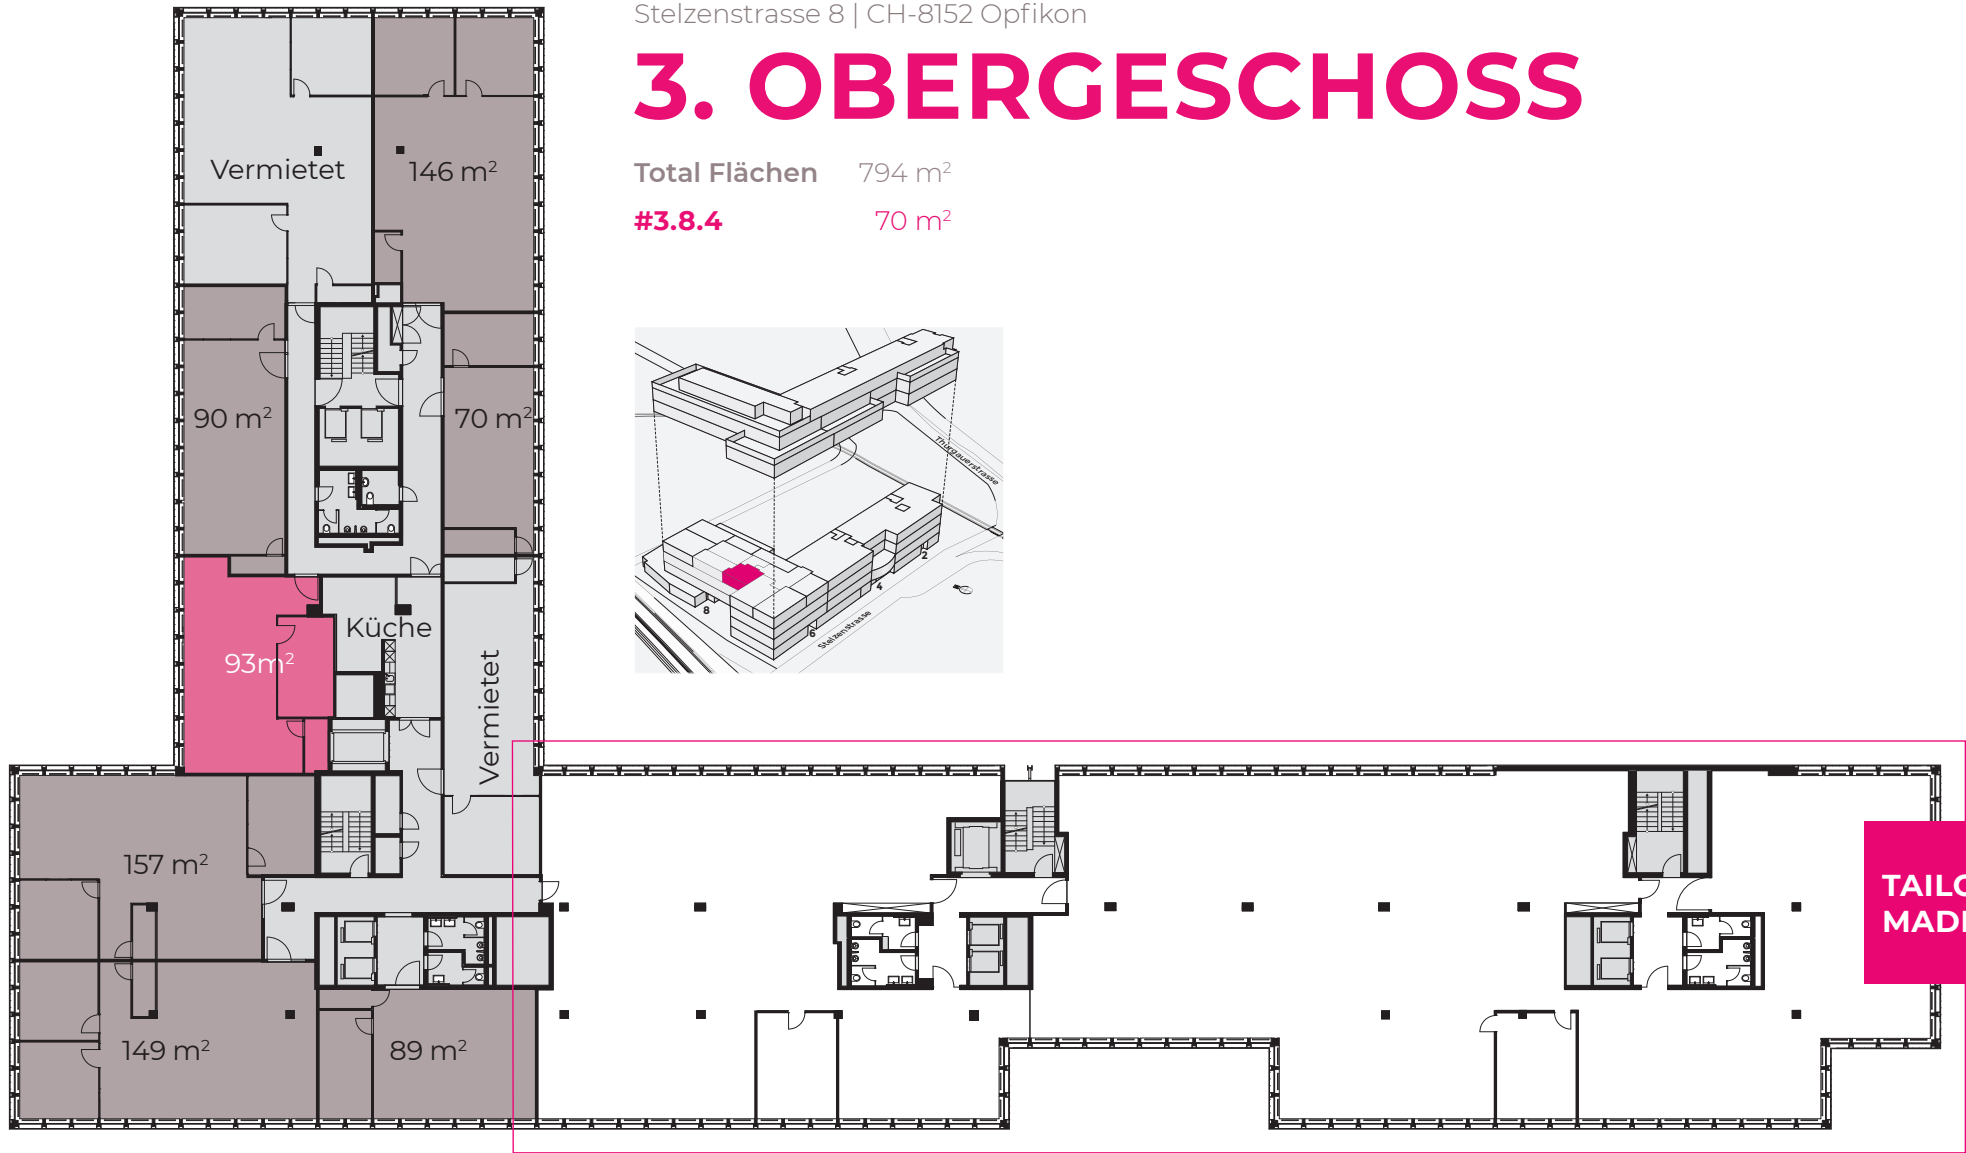


Stelzenstrasse 8 | CH-8152 Opfikon

3. OBERGESCHOSS

Total Flächen 794 m²

#3.8.4 70 m²

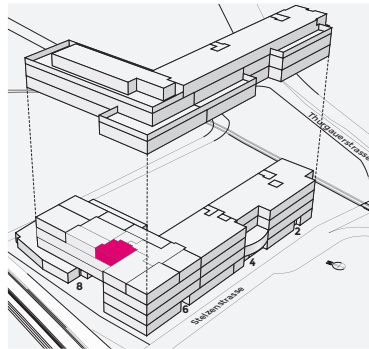

**TAILOR
MADE**



Alle Angaben, Pläne, Zeichnungen usw. sind unverbindlich. Änderungen bleiben bis Bauvollendung vorbehalten.