


Stelzenstrasse 8 | CH-8152 Opfikon

# 2. OBERGESCHOSS

Total Flächen 2'435 m<sup>2</sup>

#2.8.1 677 m<sup>2</sup>

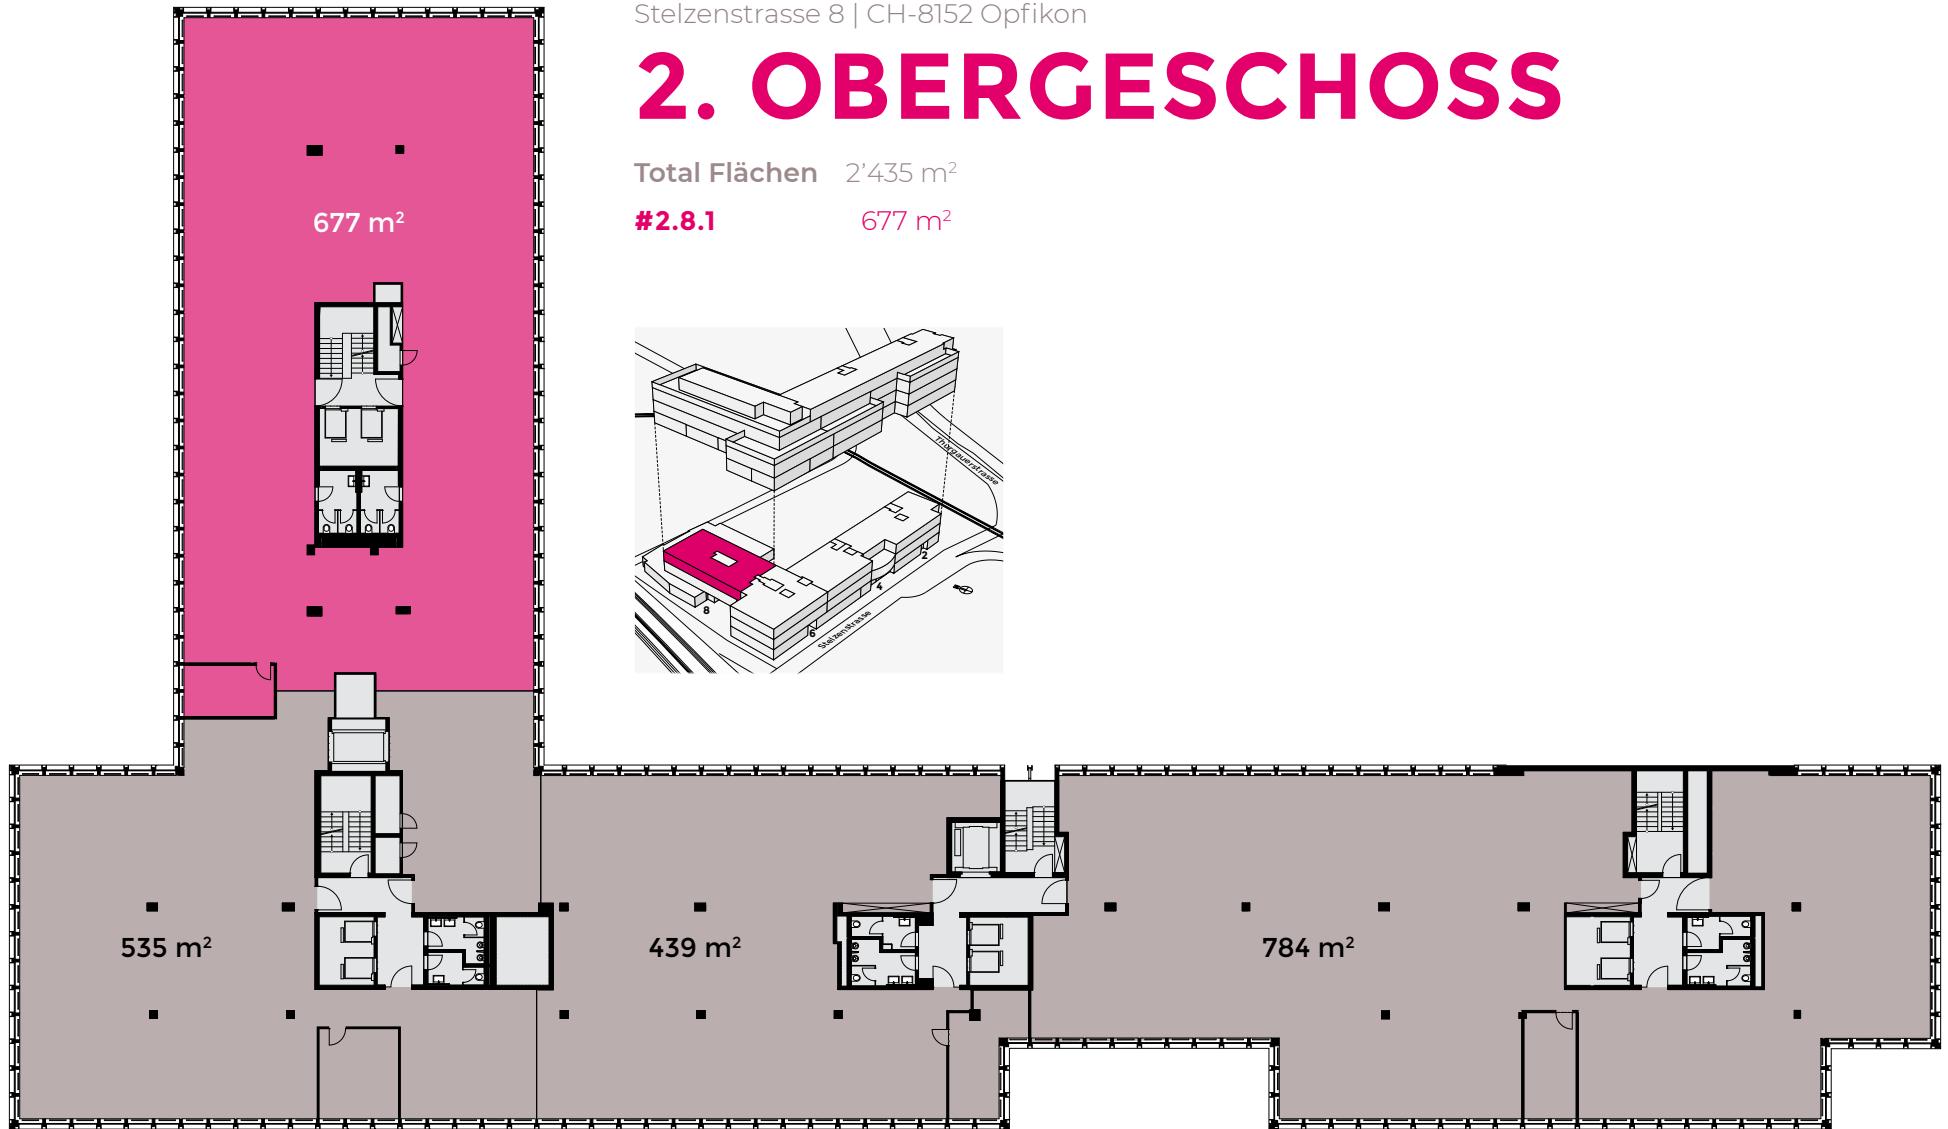

Alle Angaben, Pläne, Zeichnungen usw. sind unverbindlich. Änderungen bleiben bis Bauvollendung vorbehalten.





Stelzenstrasse 6 | CH-8152 Opfikon

# 2. OBERGESCHOSS

Total Flächen 2'435 m<sup>2</sup>

#2.6.1 535 m<sup>2</sup>

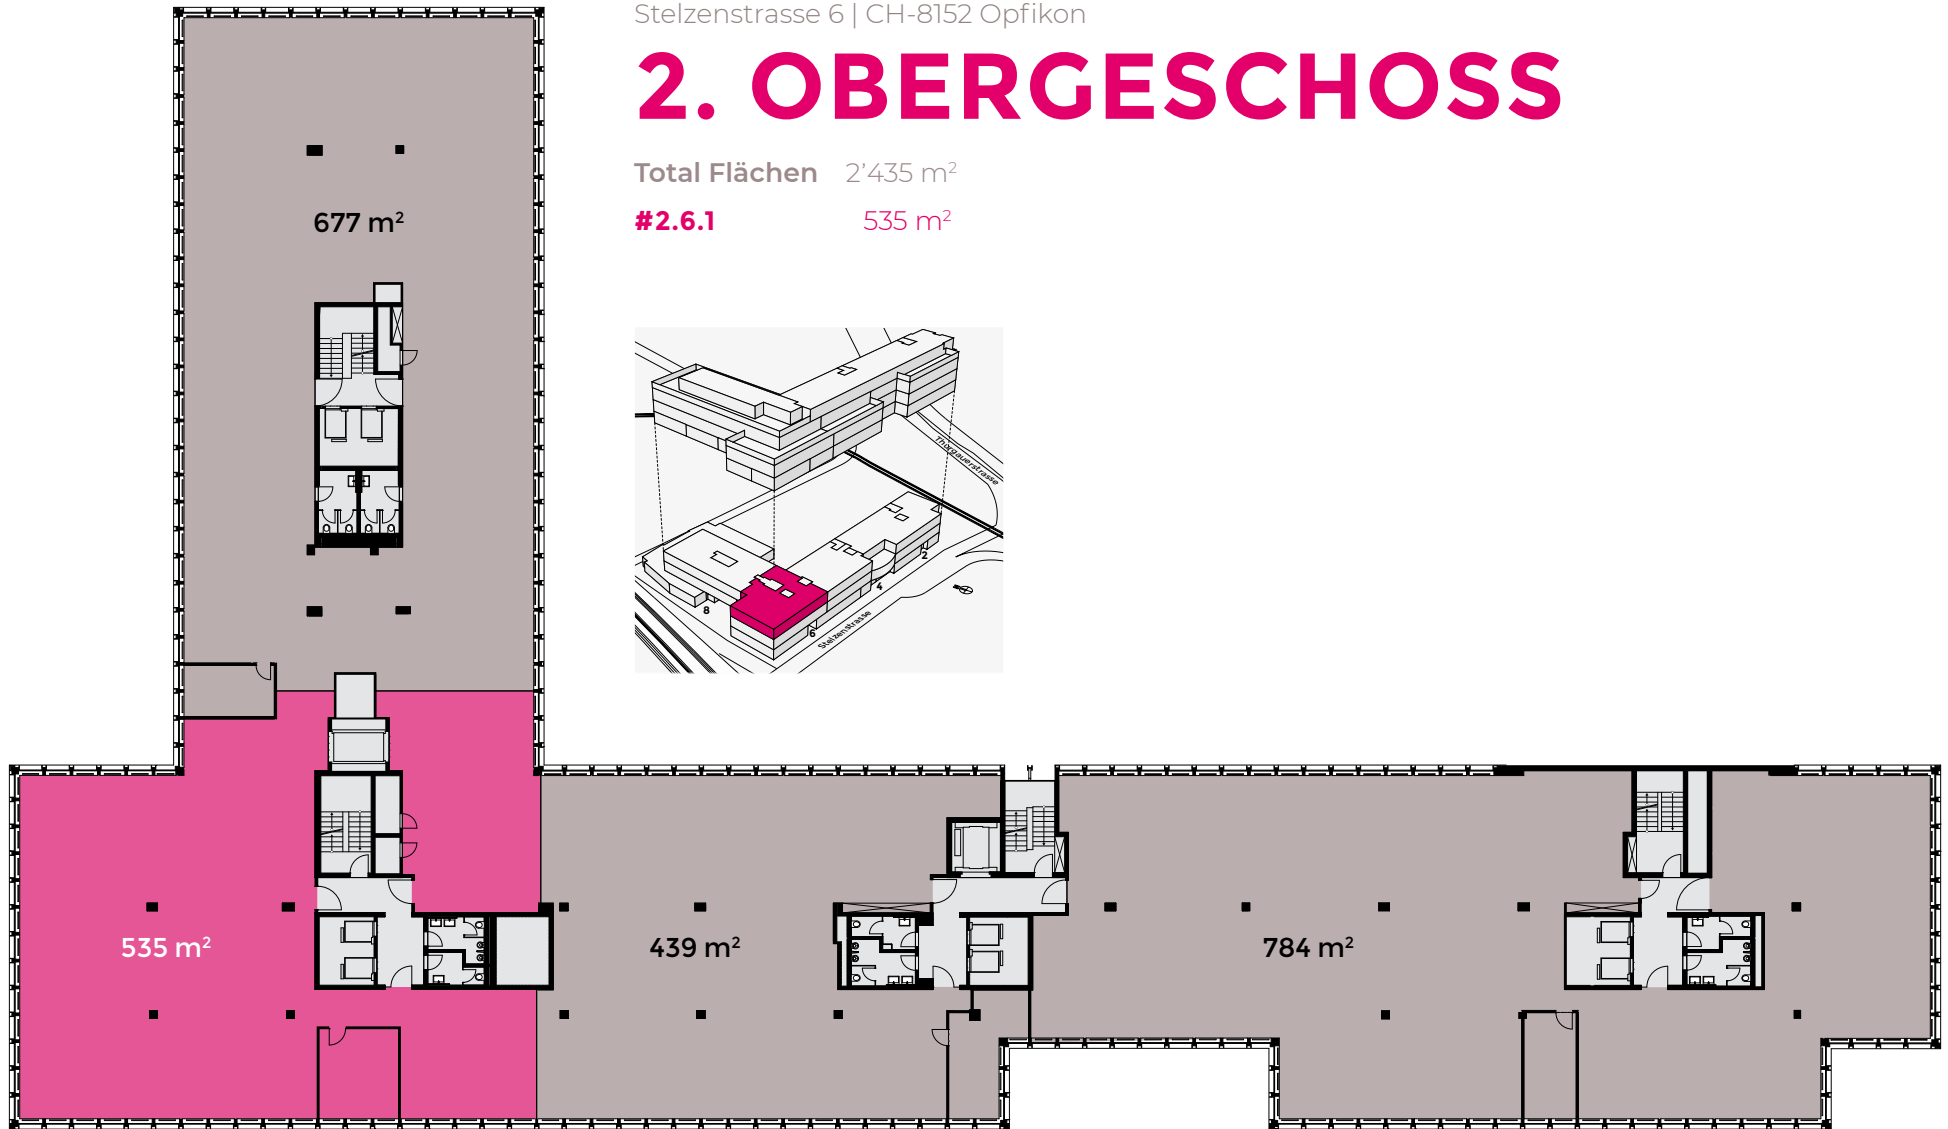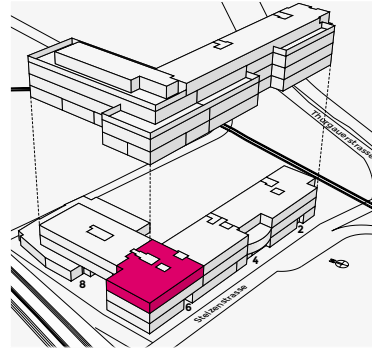

Alle Angaben, Pläne, Zeichnungen usw. sind unverbindlich. Änderungen bleiben bis Bauvollendung vorbehalten.





Stelzenstrasse 4 | CH-8152 Opfikon

# 2. OBERGESCHOSS

Total Flächen 2'435 m<sup>2</sup>

**#2.4.1** 439 m<sup>2</sup>

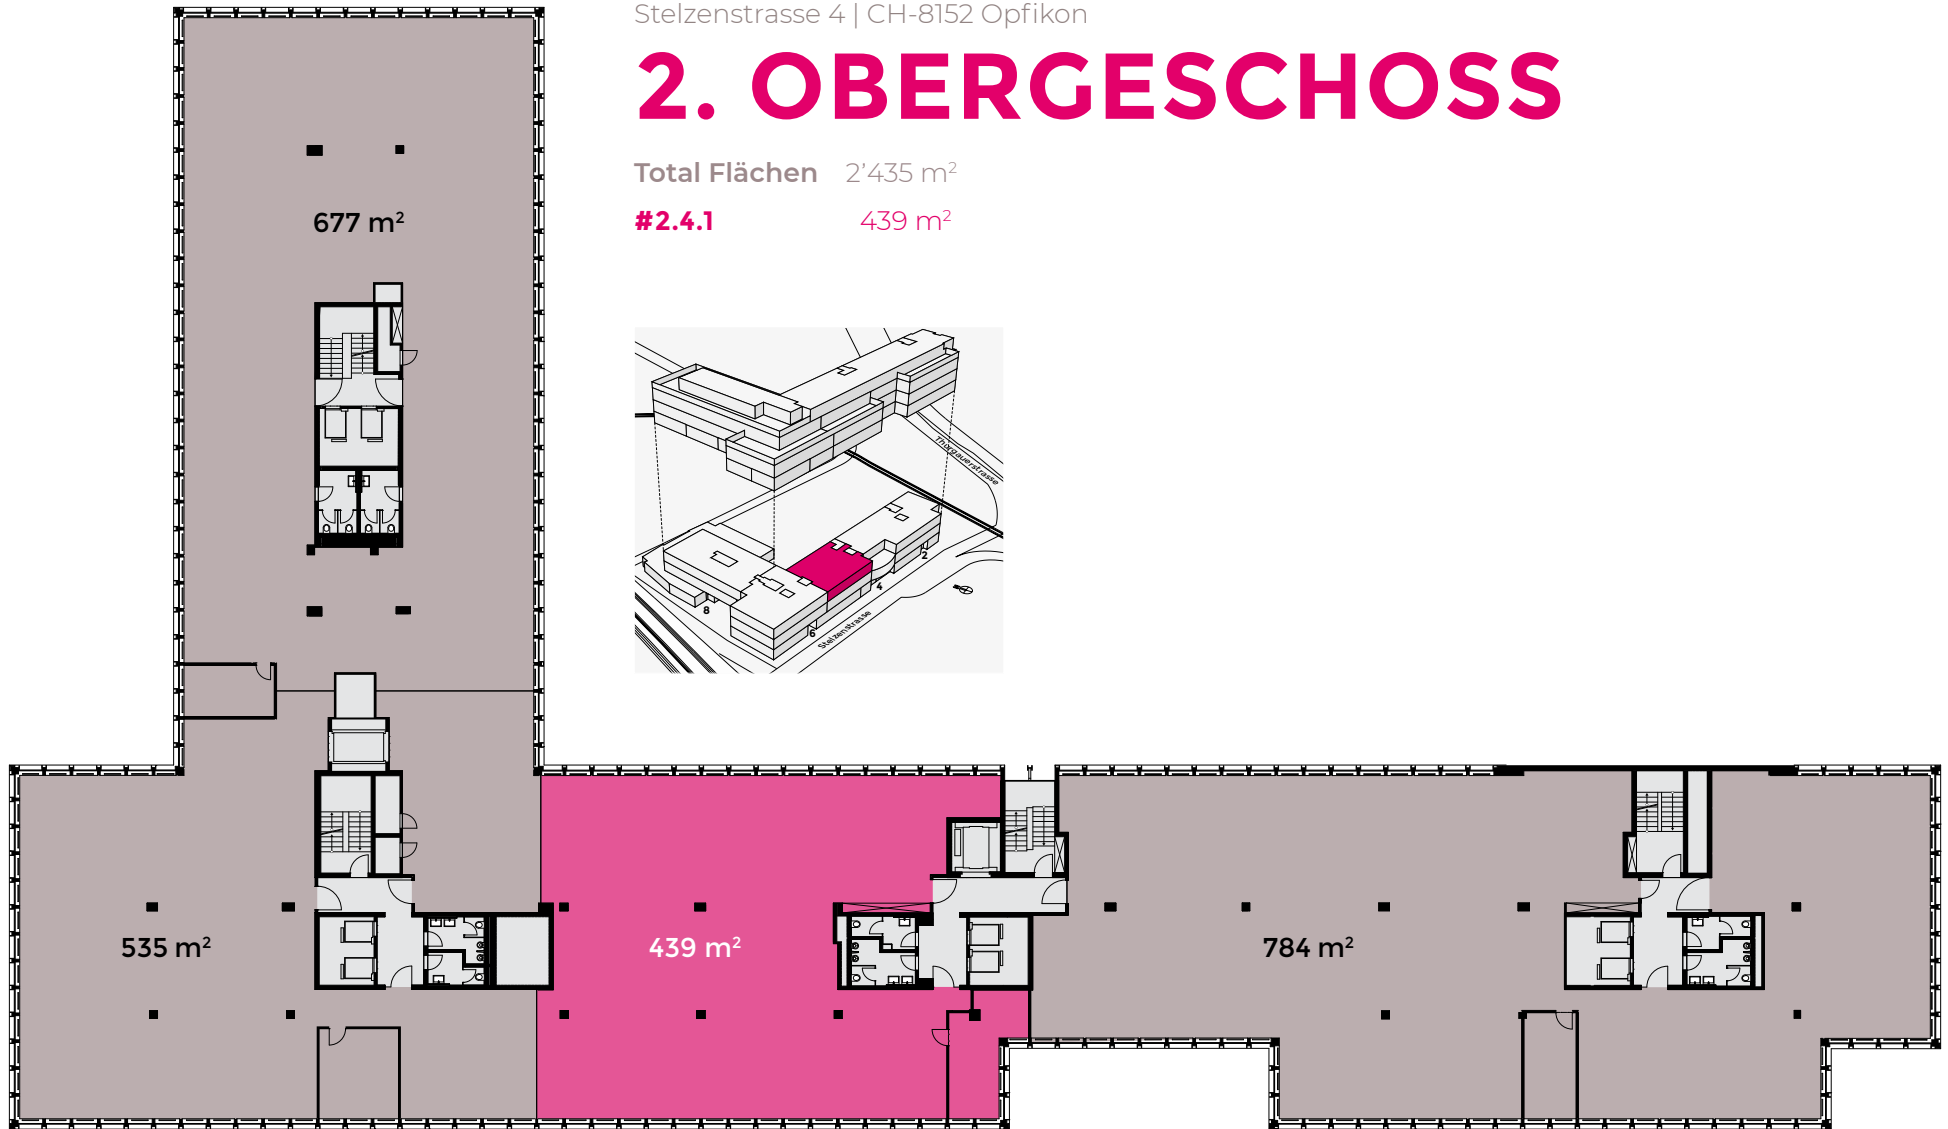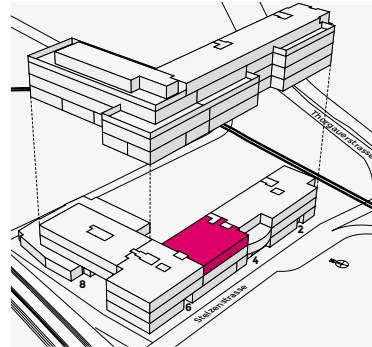



Alle Angaben, Pläne, Zeichnungen usw. sind unverbindlich. Änderungen bleiben bis Bauvollendung vorbehalten.

Stelzenstrasse 2 | CH-8152 Opfikon

# 2. OBERGESCHOSS

Total Flächen 2'435 m<sup>2</sup>

#2.2.1 784 m<sup>2</sup>

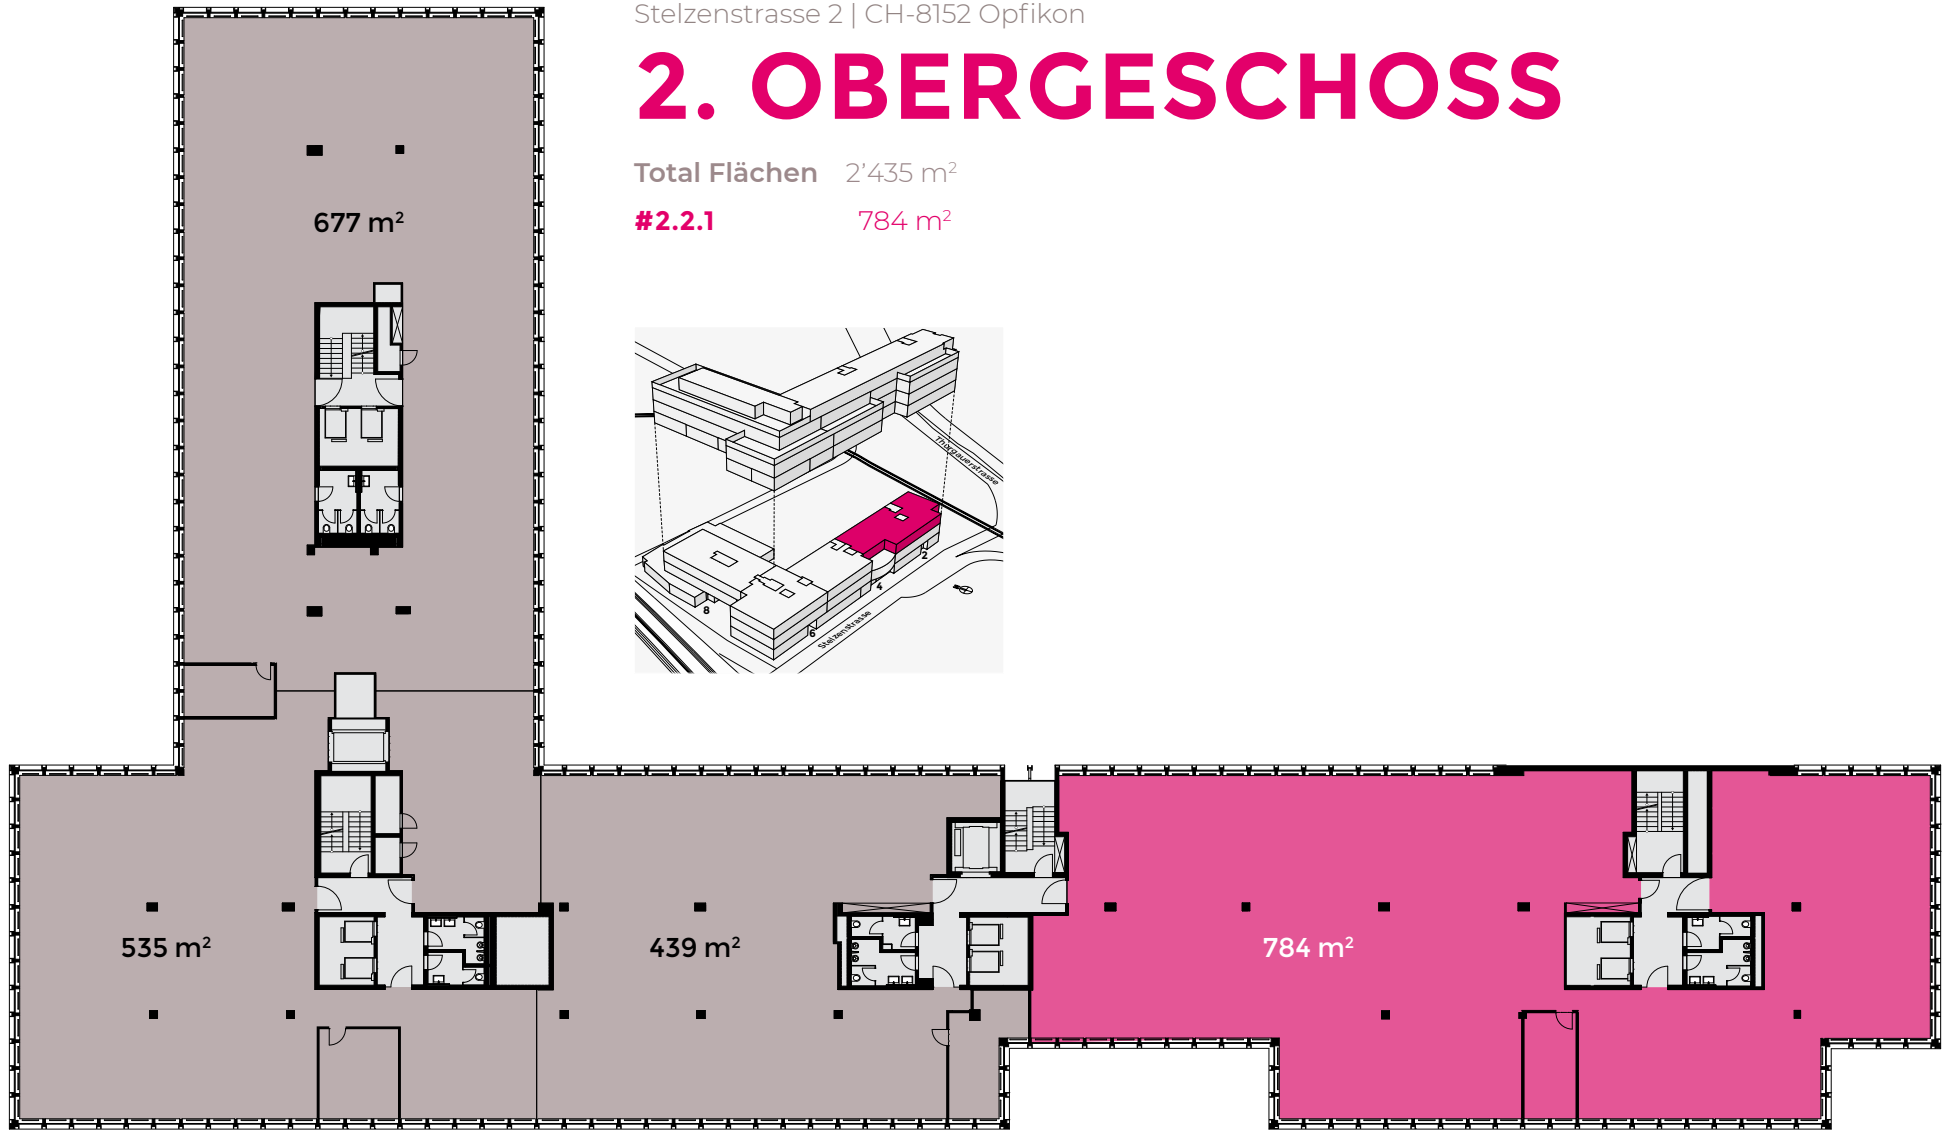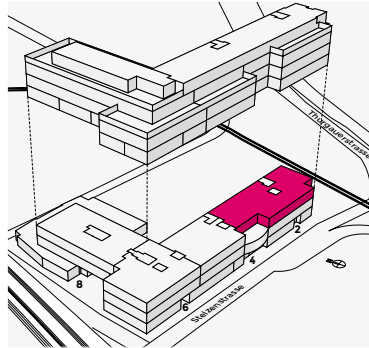

Alle Angaben, Pläne, Zeichnungen usw. sind unverbindlich. Änderungen bleiben bis Bauvollendung vorbehalten.

